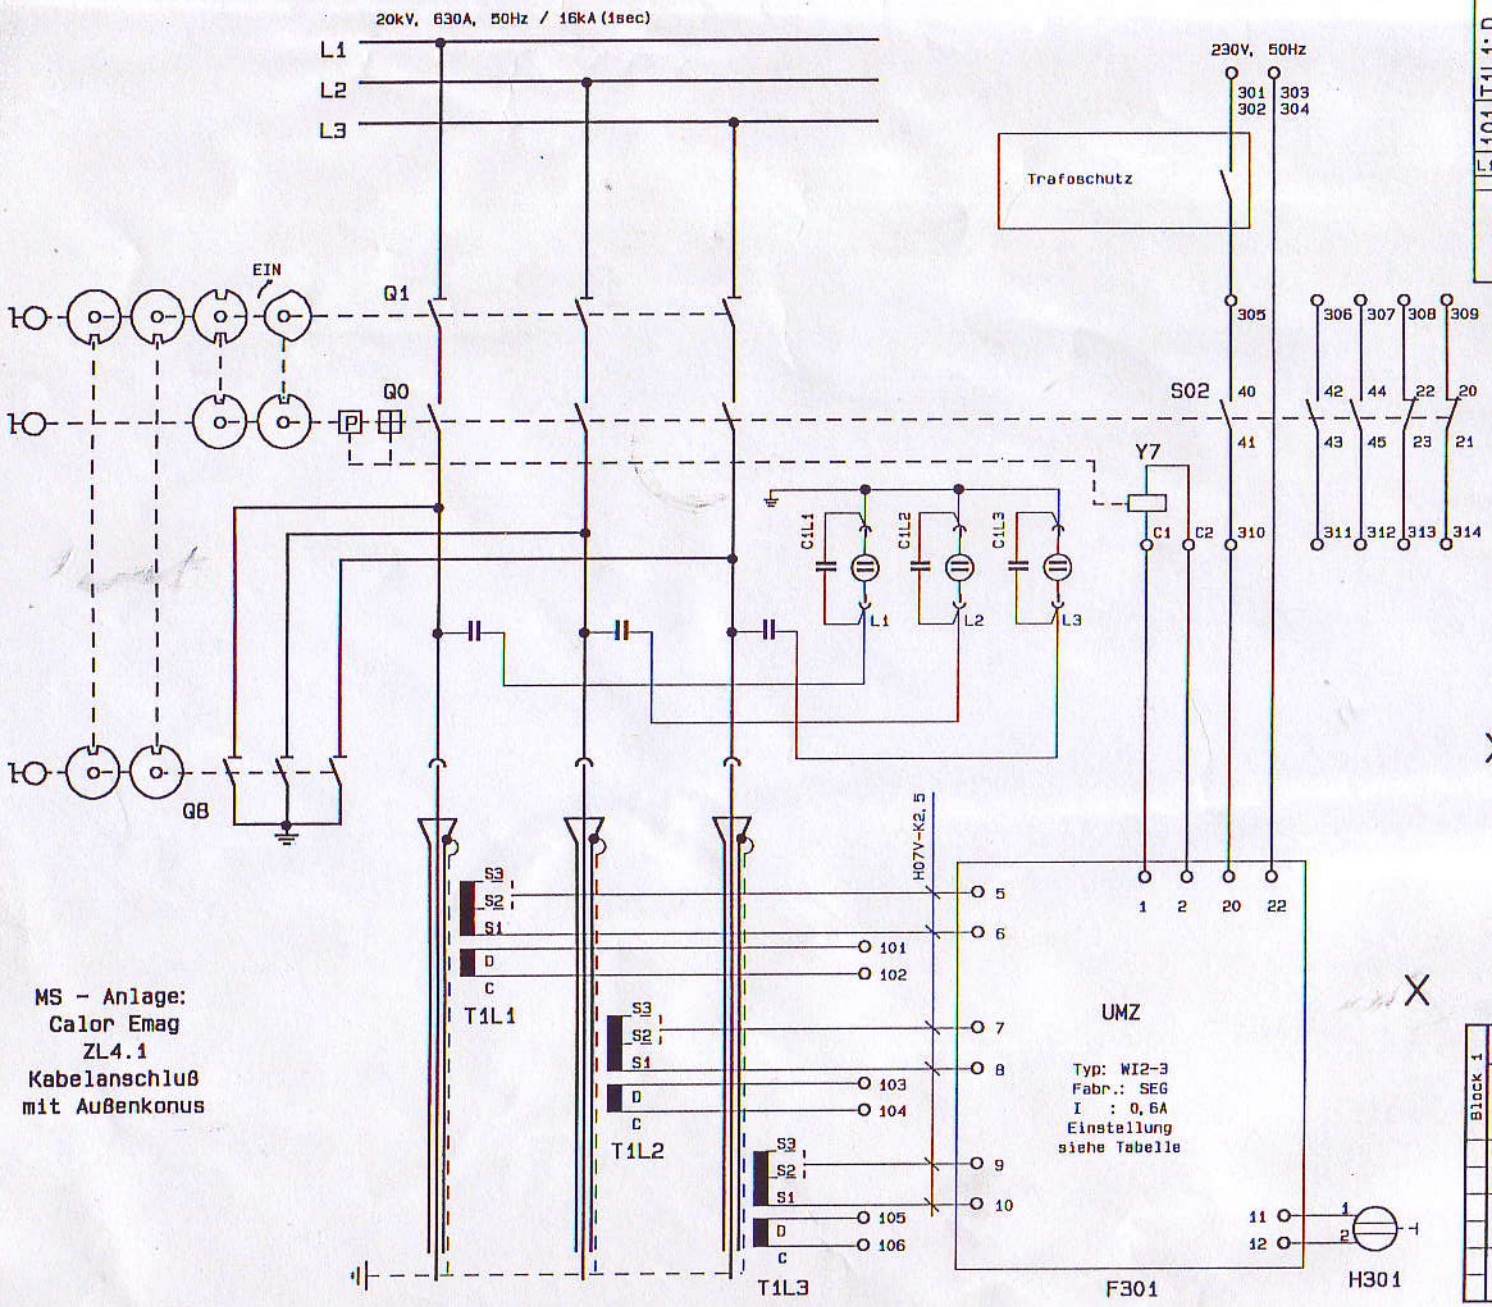

MS - Anlage:
Calor Emag
ZL4.1
Kabelanschluß
mit Außenkonus

	T1L1: D	T1L1: C	T1L2: D	T1L2: C	T1L3: D	T1L3: C				F301: 22					F301: 20								
101	102	103	104	105	106	301	302	303	304	305	306	307	308	309	310	311	312	313	314	315	316
L1	L1	L2	L2	L3	L3		L1		N												
										S02: 40	S02: 42	S02: 44	S02: 22	S02: 20	S02: 41	S02: 43	S02: 45	S02: 23	S02: 21	F200: 1	F200: 2

Klemmenleiste: Typ K4, Fabrikat Phönix

Schutzrelaiseinstellung

unabhängig verzögerter

Überstromschutz						Kurzschlußschutz					
Block 2	Schalter-stellung	I> / In	Block 3	Schalter-stellung	t I> (sek)	Block 4	Schalter-stellung	I>> / In	Block 5	Schalter-stellung	t I>> (sek)
	0	1,0		0	5		0	6,0		0	0,01
	1	1,1		1	6		1	6,5		1	0,1
	2	1,2		2	7		2	7,0	X	2	0,2
	3	1,3		3	8	X	3	7,5		3	0,3
	4	1,4		4	9		4	8,0		4	0,4
	5	1,5		5	10		5	8,5		5	0,5
	6	1,6		6	11		6	9,0		6	0,6
	7	1,7		7	12		7	9,5		7	0,7
	8	1,8		8	13		8	10,0		8	0,8
	9	1,9		9	14		9	10,5		9	0,9
X	A	2,0		A	15		A	11,0		A	1,0
	B	2,1		B	16		B	11,5		B	1,1
	C	2,2		C	17		C	12,0		C	1,2
	D	2,3		D	18		D	12,5		D	1,3
	E	2,4		E	19		E	13,0		E	1,4
	F	2,5	X	F	20		F	13,5		F	1,5

X

X

Stromwandleranschluß (T1L1 / T1L2 / T1L3)

Block 1	Typ und Kerndaten	Anschluß-klemmen	Übersetzung		Übersetzung der Wicklungen	
			Primär	Sekundär	C/D	Sekundär
	WI2 - W2	S1/S2	14,4A	0,6A	0,6A	0,6A
	0,5VA; 5P15	S1/S3	28,8A		1,2A	
	WI2 - W3	S1/S2	57,6A	0,6A	0,6A	0,6A
	0,4VA; 5P15	S1/S3	115,2A		1,2A	
	WI2 - W4	S1/S2	230A	0,6A	0,6A	0,6A
	0,7VA; 5P15	S1/S3	460A		1,2A	