

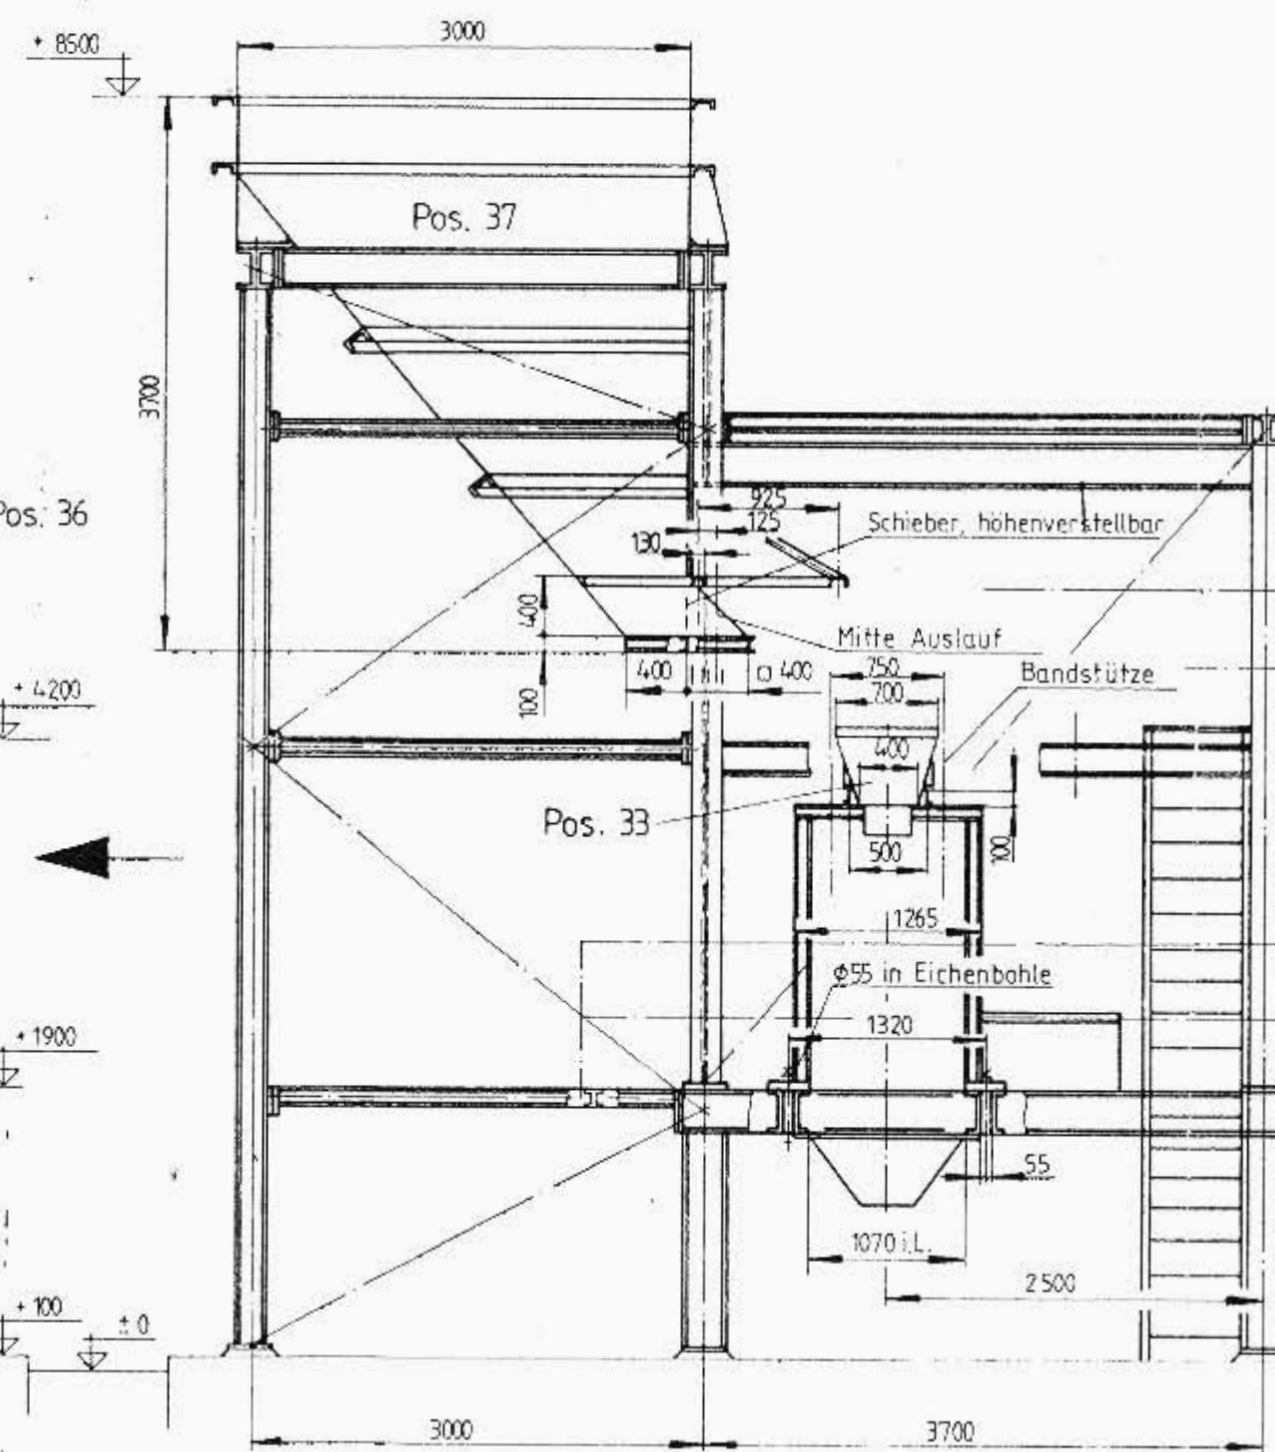
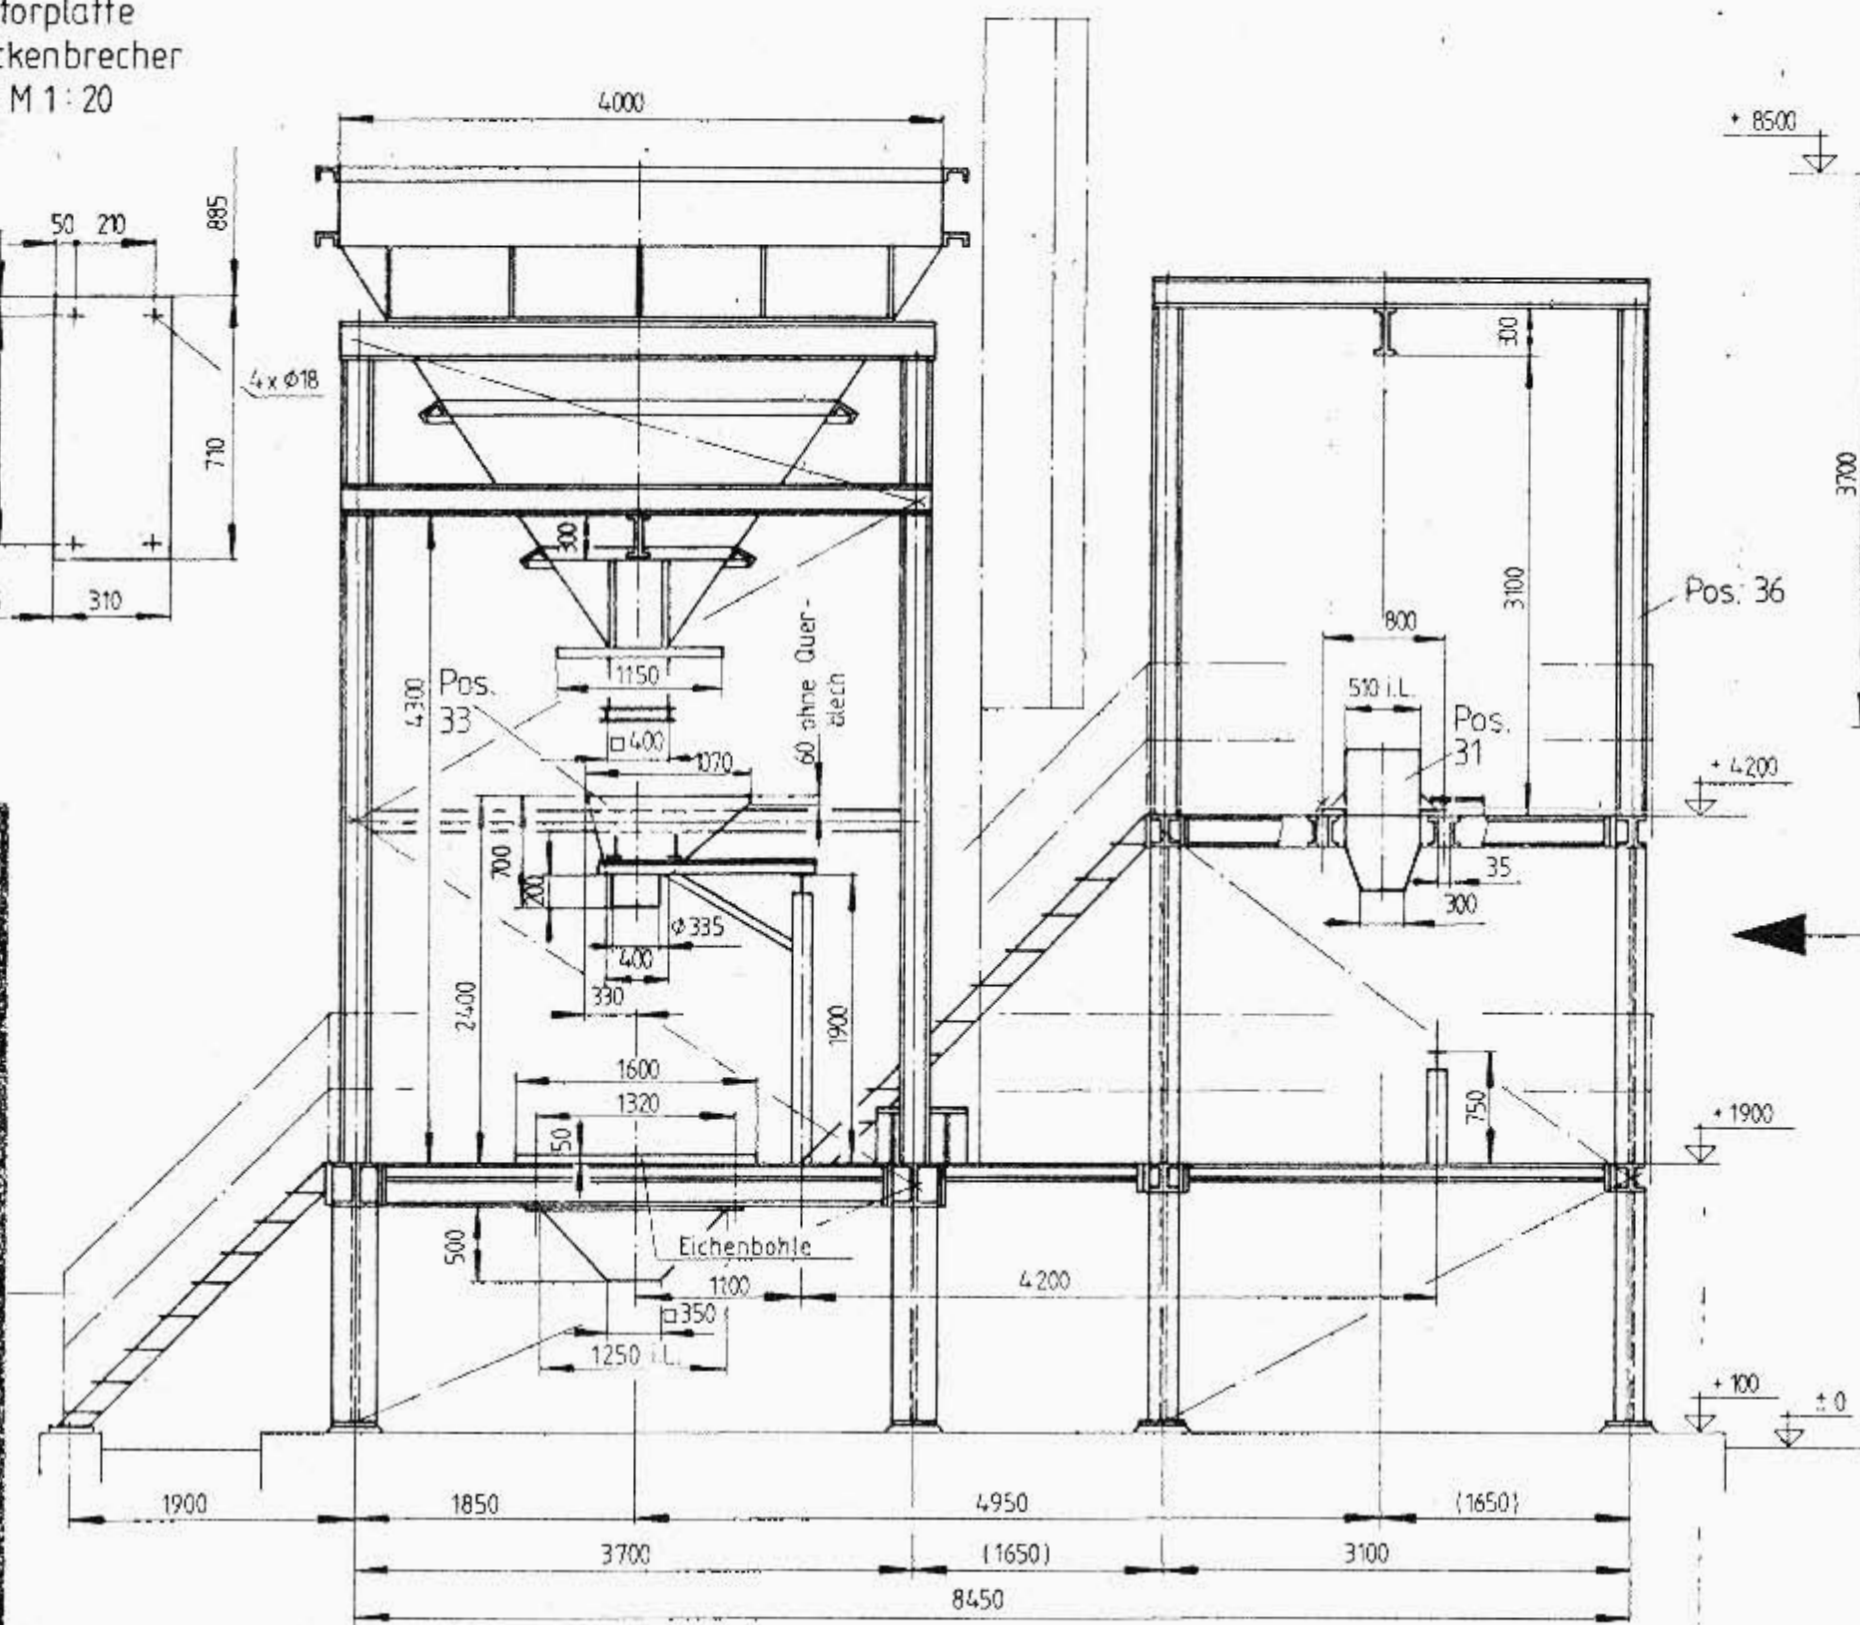


Motorplatte
Backenbrecher
M 1:20

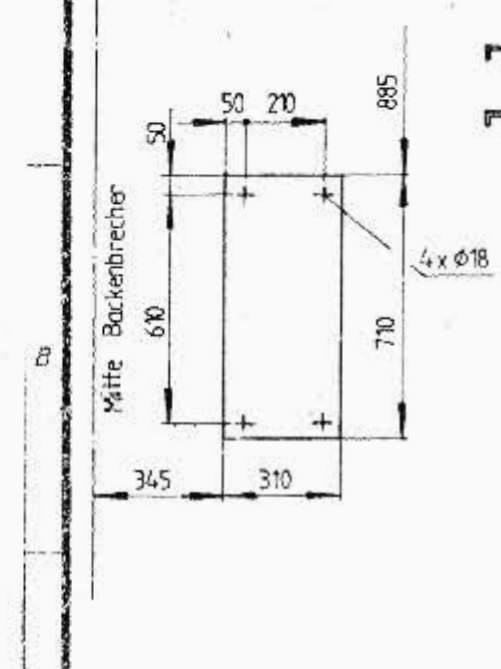


Gitterrostabdeckung
M 1:100

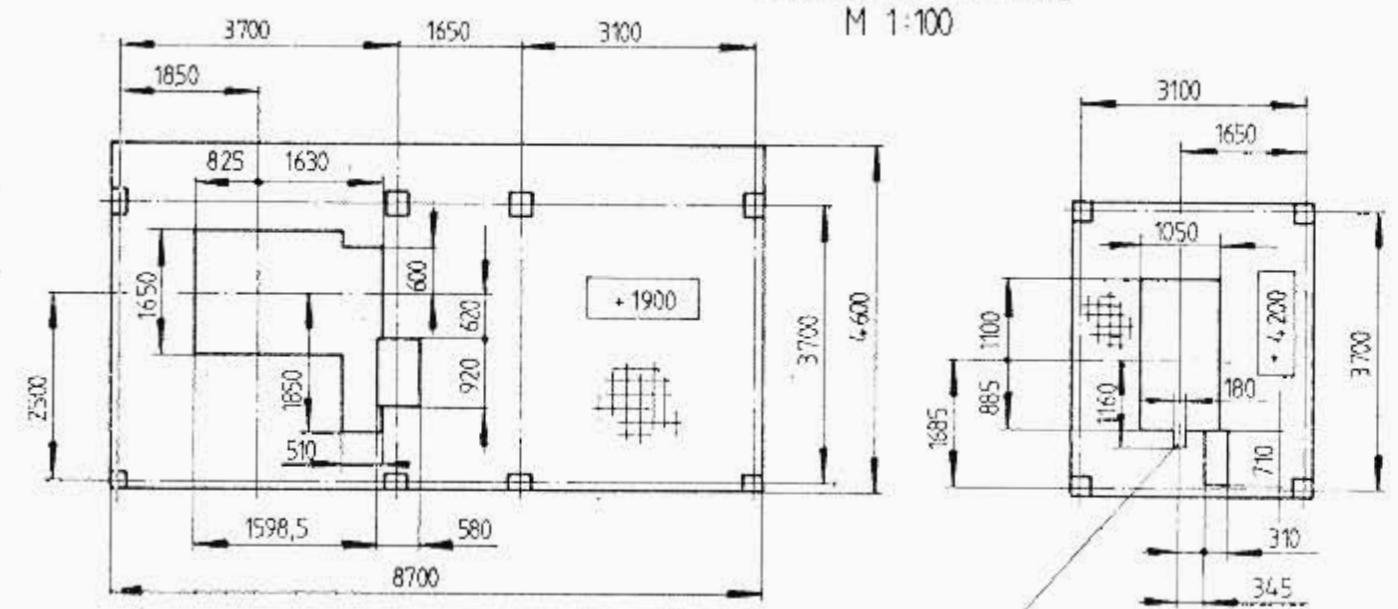

vorstehende Brecherfeder
Mitte Feder ~ in Belaghöhe

Siloauslauf
M 1:20

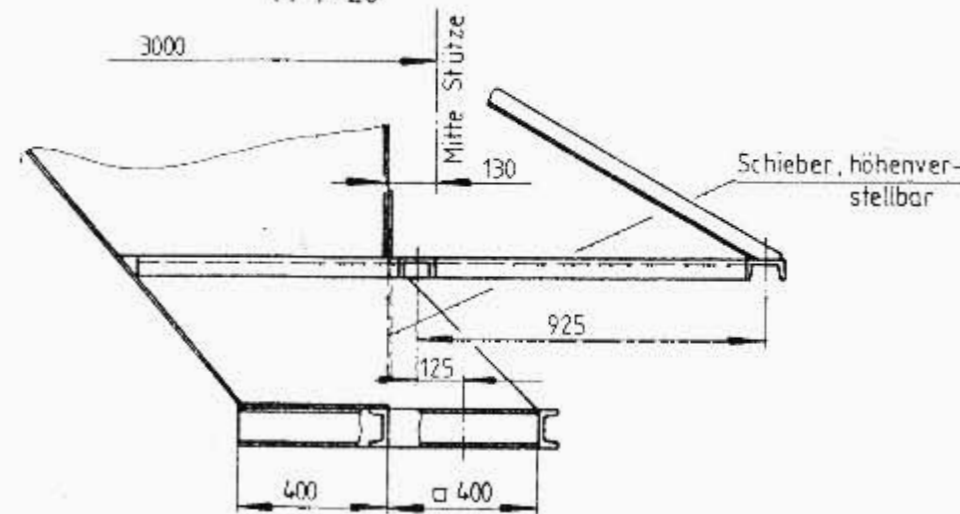

Motorplatte
Kreiselbrecher
M 1:20

