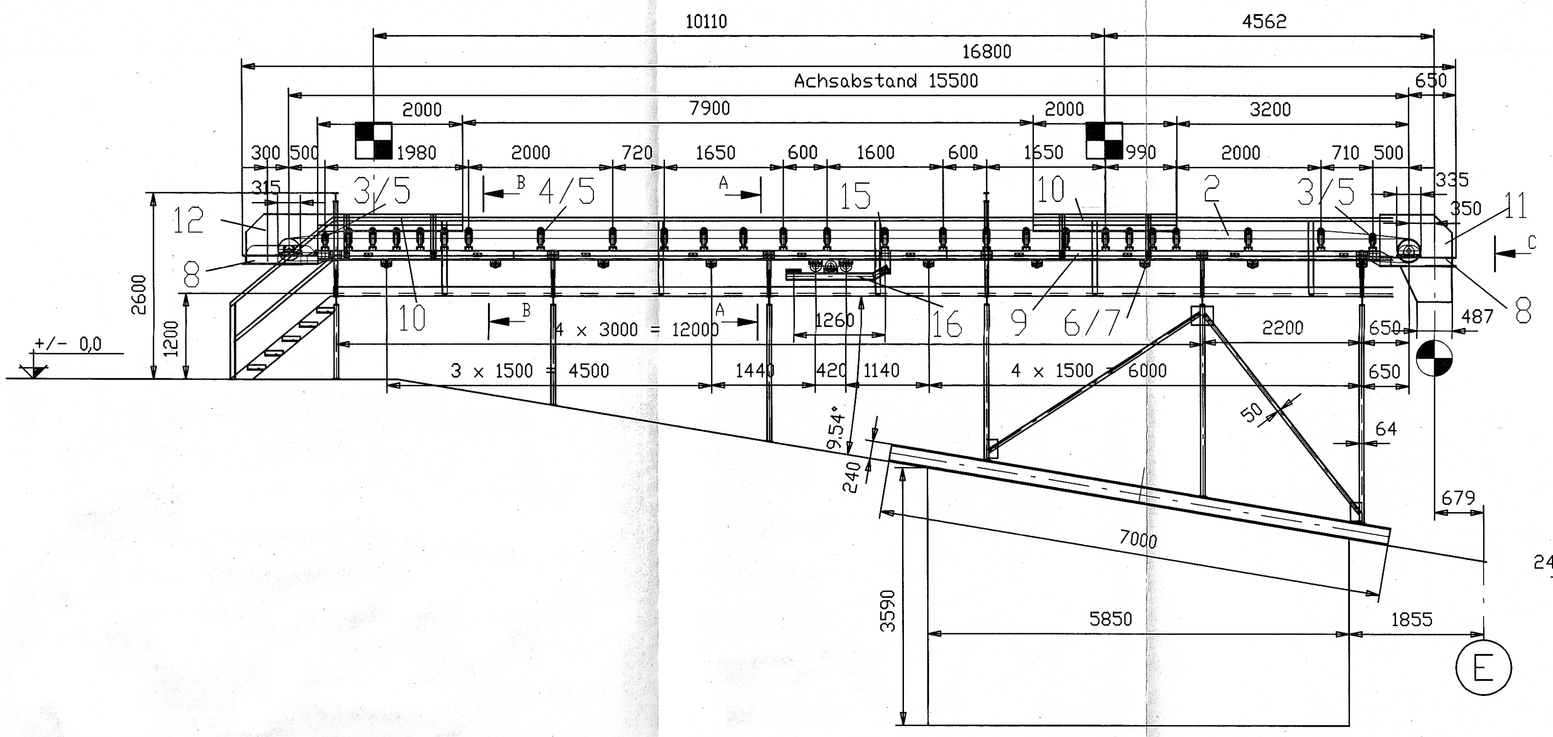

Ansicht C

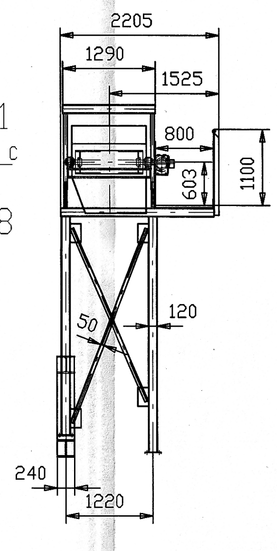

Schnitt A-A
M 1:5

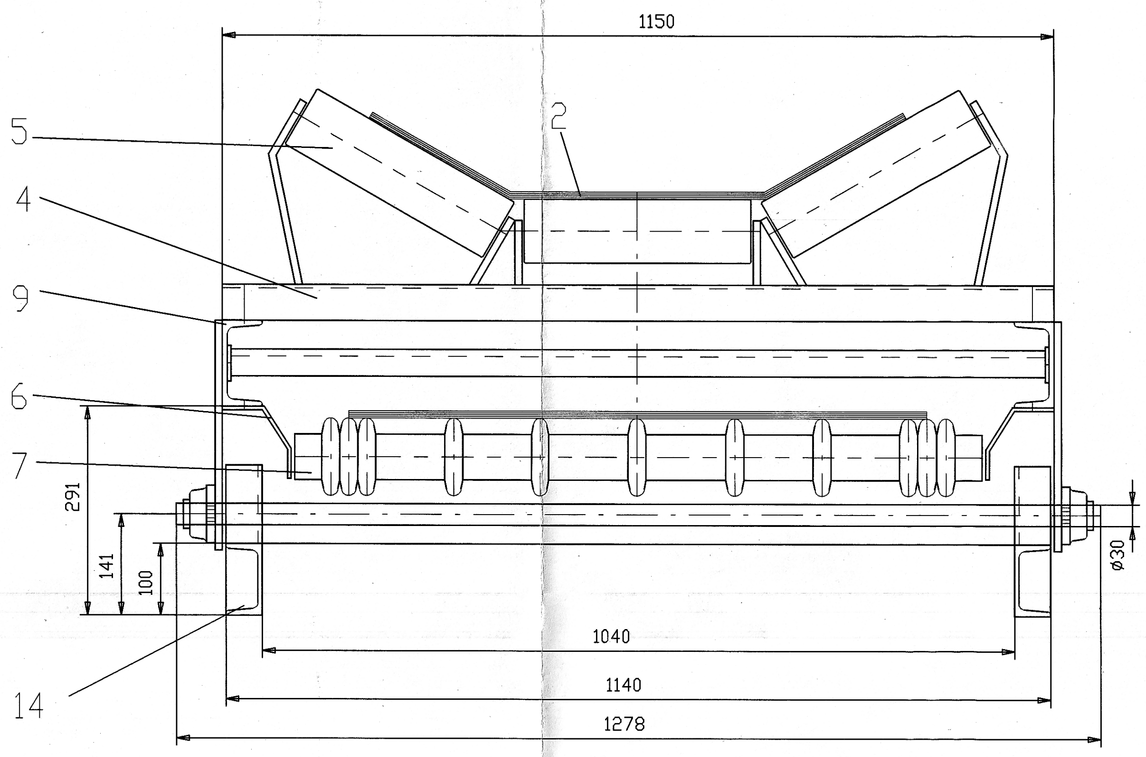

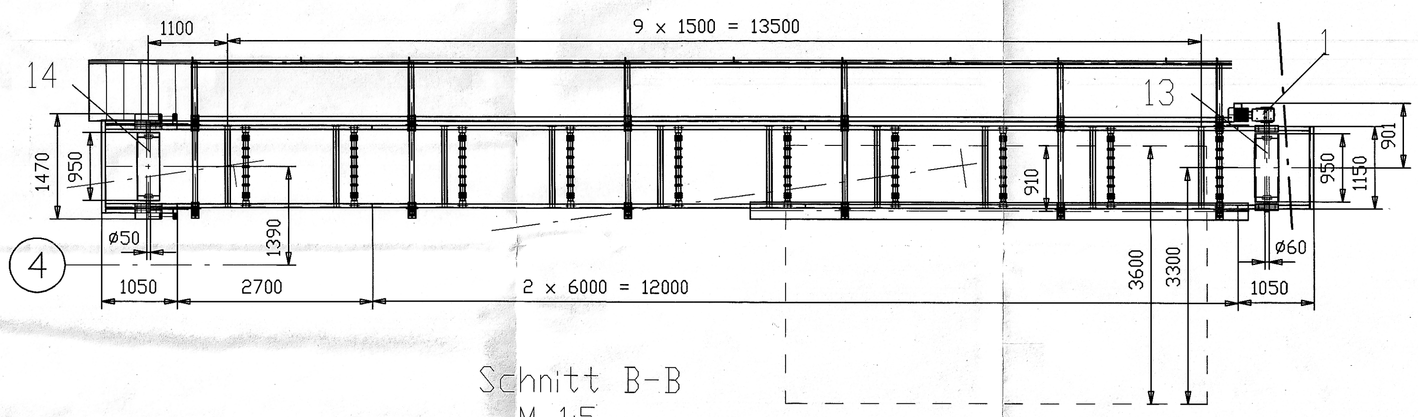

Schnitt B-B
M 1:5

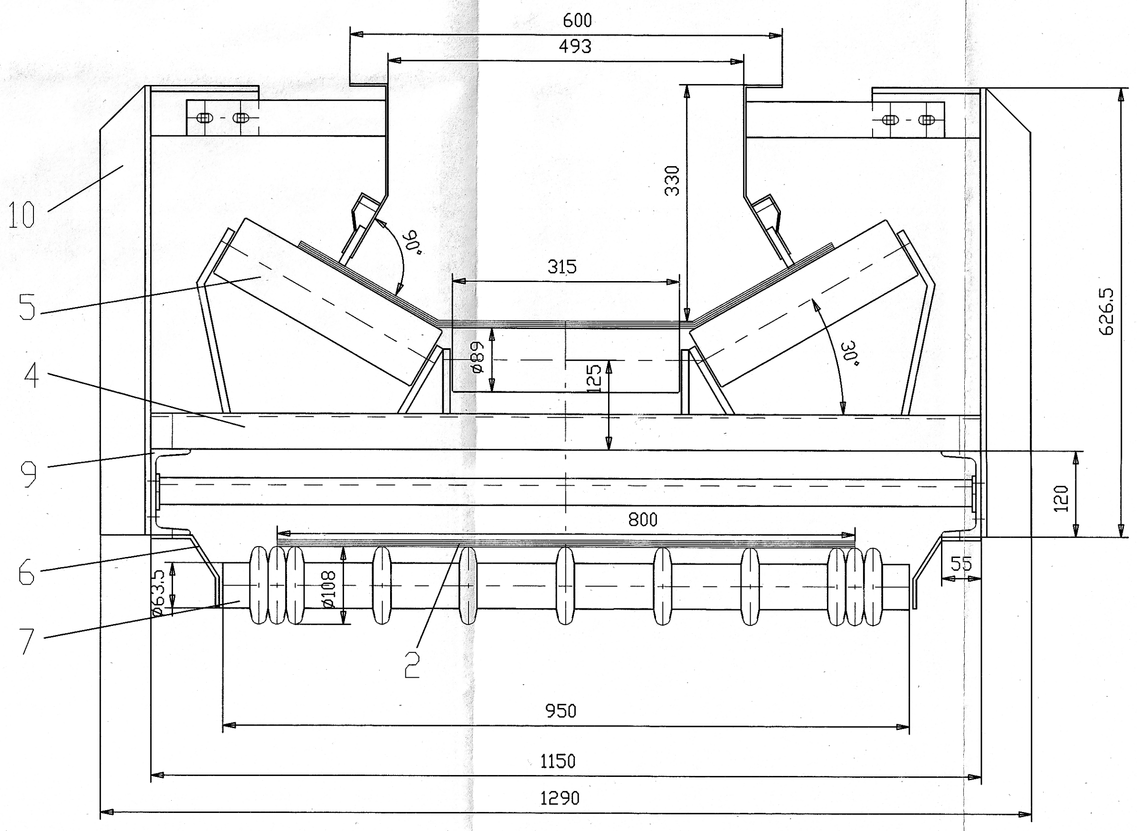

Pos	Benennung	Stk
1	Kegelradaufsteckgetriebemotor Fab.:SEW	1
	Typ.:KA76TSDT100L8/2, P=0,6/2,4 kW,	
	n=5,8/25 Upm PU	
2	Gummigurt EP 400/3, 4:2, BB 800	1
3	Rollenstation 3-teilig 15? GB 1150	2
4	Rollenstation 3-teilig 30? GB 1150	21
5	Überbandrolle ? 89 x 315 SW15	72
6	Unterbandrollenhalter	18
7	Unterbandrolle ? 63,5 mit 11 Stütz-	9
	ringen auf ? 108	
8	Antriebs und Spannstation	1
9	Bandgerüst für MGF 800 U120 Konstruk.	1
10	Aufgabeleiste für MGF 800	2
11	Antriebshaube für 60er Lager	1
12	Spannhaube für 50er Lager	1
13	Antriebstrommel ? 315 Gummiert	1
14	Spanntrommel ? 315	1
15	Bandwaage Fab. Schenck	1
16	Gewichtsspannung	1

REV.	DATUM	BESCHREIBUNG	GEZ.	GEPR.		NOELL-PL	SVZ
0	04.96	Ersterstellung	Win.	Köh.			

SVZ SCHWARZE PUMPE GmbH
SEKUNDARROHSTOFF-VERWERTUNGSZENTRUM
03139 SCHWARZE PUMPE

KONTRAKTOR: NOELL Ein Unternehmen der Preussag — Abteilung T5 Generalunternehmer

SUBKONTRAKTOR: Ilchmann Fördertechnik — AUFTRAG-Nr. 6934.0000

ANLAGE: BUNKERANLAGE — ANLAGEN-NR.: 17

MAßST.: — ERSETZT DURCH: — KONTRAKTOR-ZEICHNUNGS-NR.: 5.001.715-1

TITEL

MGF 17H230

SVZ-ZEICHNUNGS-NR.: 17 - A 1120 / 1 — REV.

"Weitergabe sowie Vervielfältigung dieser Unterlage, Verwertung und Mitteilung ihres Inhalts nicht gestattet, soweit nicht ausdrücklich zugestanden. Zuwiderhandlungen verpflichten zu Schadenersatz. Alle Rechte für den Fall der Patenterteilung oder Gebrauchsmuster-Eintragung vorbehalten."

Letzte Sicherung: 02.05.1996 / 15:30:25 / BERGMANN / NAE-G / N:/ACAD_PIC.2/ILCHMANN.2/17H230A

TS-MELLE (10x) H0205-714